

КУЗНЕЦОВСКАЯ УЛИЦА

СХЕМА

расположения земельного участка

Местоположение: г. Санкт-Петербург, Варшавская улица, дом 23, корпус 1, литера А

Площадь: 12203 кв.м.


Масштаб 1:1000

Описание границ земельного участка:

- от А до Б - земли общего пользования
- от Б до В - земли общего пользования
- от В до Г - земли общего пользования
- от Г до Д - земли, не прошедшие кадастровый учет
- от Д до Е - земли, не прошедшие кадастровый учет
- от Е до Ж - земельный участок 78:14:7546:3
- от Ж до А - земли общего пользования

Части земельного участка с особым режимом использования:

Учетный номер части	Наименование части земельного участка с особым режимом использования	Площадь (кв.м.)
1	Охранная зона водопроводных сетей	2304
2	Охранная зона тепловых сетей	17
3	Охранная зона тепловых сетей	4
4	Охранная зона тепловых сетей	4
5	Охранная зона тепловых сетей	1
6	Охранная зона тепловых сетей	20
7	Охранная зона сетей связи и сооружений связи	271
8	Охранная зона канализационных сетей	183
9	Охранная зона канализационных сетей	77
10	Охранная зона канализационных сетей	2855
11	Зона градостроительных ограничений	70
12	Зона градостроительных ограничений	10
13	Зона градостроительных ограничений	1
14	Зона градостроительных ограничений	26
15	Зона градостроительных ограничений	6
16	Зона градостроительных ограничений	3
17	Зона градостроительных ограничений	47
18	Право прохода	552
19	Право прохода и проезда	1024
20	Охранная зона подземных кабельных линий электропередачи	262

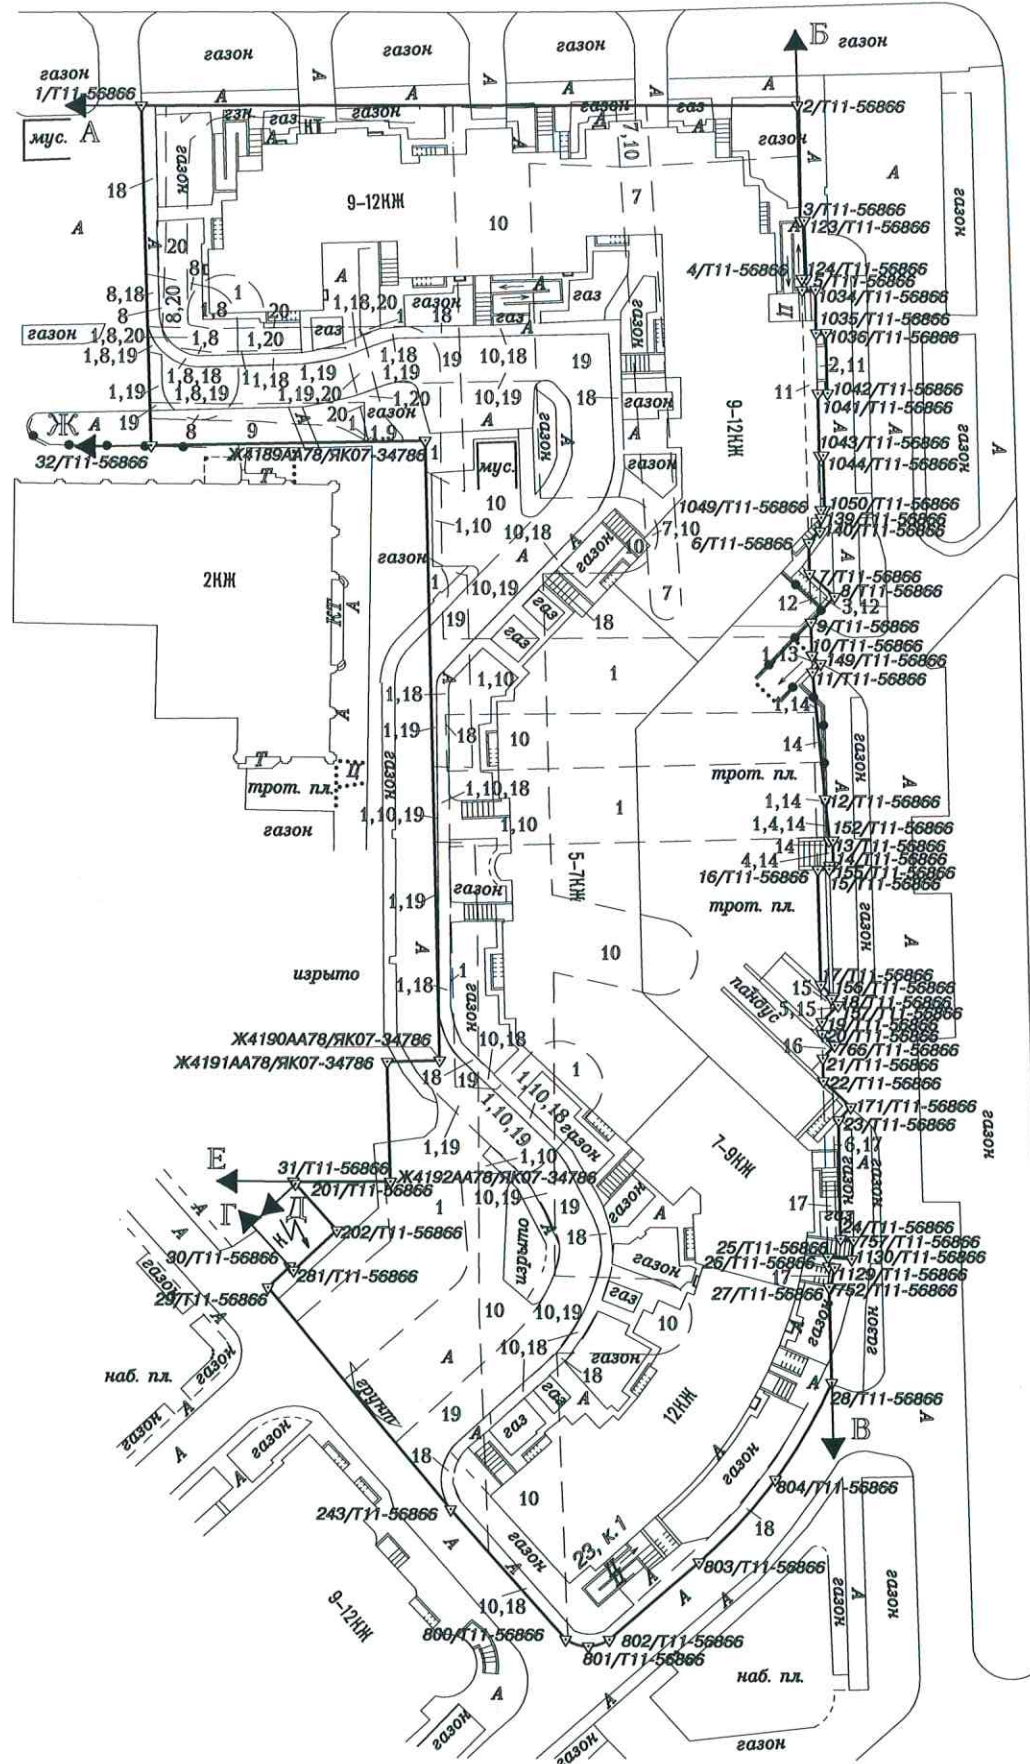

ВАРШАВСКАЯ УЛИЦА

План составил: начальник отдела N 4
О.А. Ломашев
ООО "Трест ГРИИ"



Н.А. Ломашев
26 мая 2013 г.

Начальник Московского районного отдела
Комитета по земельным ресурсам
и землеустройству Санкт-Петербурга



Г.В. Сухорукова

2013 г.